

▼ Süden 1

5"


5

4

3

2

1

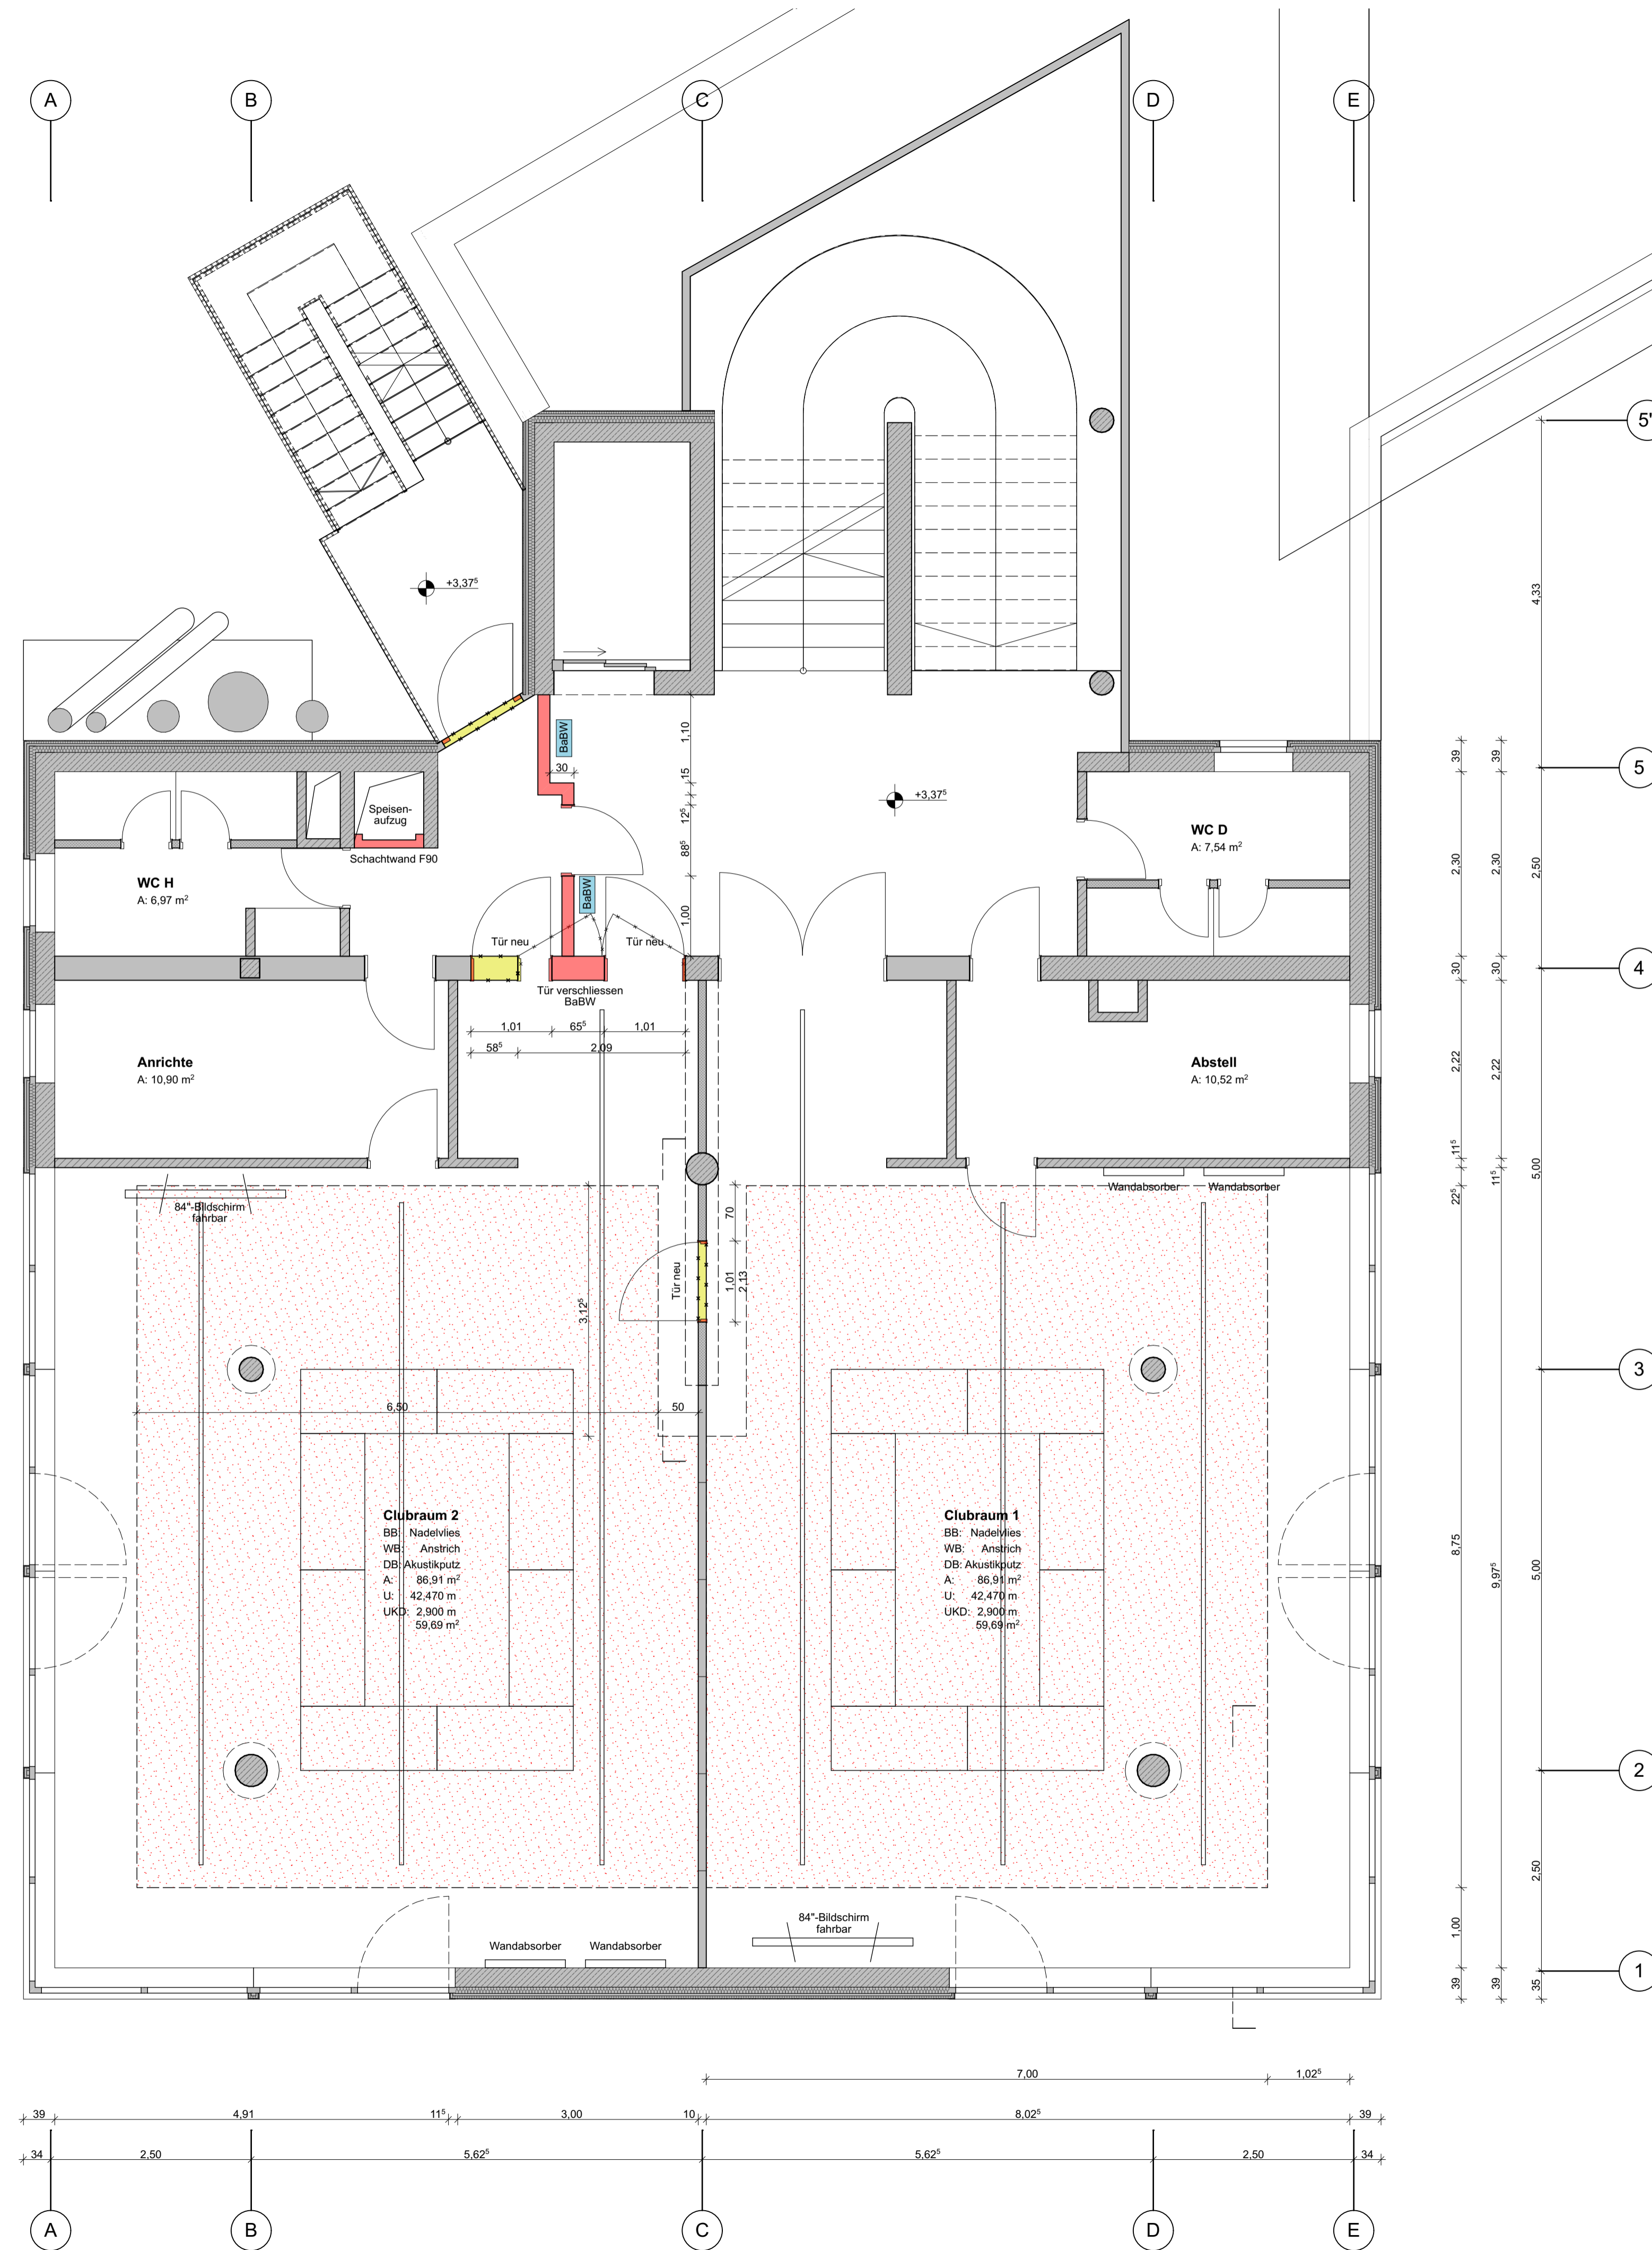

5"

5

4

3

2

1

Alle Maße besonders von bestehenden Bauteilen sind vor Ort zu prüfen. Unstimmigkeiten sind der Bauleitung mitzuteilen.
Alle Angaben nur gültig in Verbindung mit Statik und Detailplanung.
Schlitze, Durchbrüche und Installationen nach Fachingenieurangaben.

Alle Maße sind Rohbaumaße.
Innenröhrenhöhen beziehen sich auf OKFF bis UK Rohsturz.
Fensterbrüstungshöhen beziehen sich auf OKFF bis OK Rohbrüstung.
Fenstermaße beziehen sich auf OK Rohbrüstung bis UK Rohsturz/Rohdecke.

- Wichtige Hinweise
- Dieser Plan ist nur gültig in Verbindung mit der Statik und den Bewehrungsplänen und auch nur zur Ausführung freigegeben, wenn er unterschrieben ist.
 - Angaben in dieser Zeichnung sind vor der Ausführung mit dem Inhalt der Leistungsverzeichnisse zu vergleichen. Mögliche Abweichungen sind mit der Bauleitung abzusprechen.
 - Die in der Ausschreibung aufgeführten Vorschriften und Normen sind verbindlich.
 - Der Unternehmer hat verantwortlich den Baugrund auf seine Tragfähigkeit zu prüfen.
 - Ein Meterriess ist vom Auftragnehmer Rohbau so anzulegen, dass er auch noch nach Ausführung der Putzarbeiten sichtbar ist.
 - Schlitze und Durchbrüche sind nach den entsprechenden Fachingenieurplänen auszuführen. Angaben hierzu in diesem Plan sind unverbindlich.
 - An allen Absturz- und Gefahrenstellen ist vom Unternehmer ein Schutzgerüst zu montieren. Dieses muss unmittelbar nach Entstehen der Gefahrenstelle geschehen. Die Schutzgerüste sind zu belassen, bis die entgeltlichen Absicherungen montiert sind.

Absolute Höhen beziehen sich auf ±0,00 = +95,00m üNNH

	Stahlbeton	OK	Oberkante
	UK	UK	Unterkante
	Vorkante	UK	Vorkante
	dgl	dgl	deckengleich
	RB	RB	Rohboden
	FF	FF	Fertigfußboden
	RD	RD	Rohdecke
	UZ	UZ	Unterzug
	WD	WD	Wanddurchbruch
	WS	WS	Wandschlitz
	BD	BD	Bodendurchbruch
	DD	DD	Deckendurchbruch
	DS	DS	Deckenschlitz
	ROKA	ROKA	Rolladenkasten
	GW	GW	Gurtwicklerkasten
	T30	T30	Feuerschutztür
	RS	RS	Rauchschutztür
	dT	dT	dichtschliessende Tür
	BW	BW	Brandwand
	AW	AW	Außenwand
	BA	BA	Fußbodenaufbau
	DA	DA	Dachaufbau
	FB	FB	Fußbodenbelag
	WB	WB	Wandbelag
	DB	DB	Deckenbelag
	AD	AD	Anstrich
	A	A	Anstrich
	RR	RR	Regenfallrohr
	RW	RW	Regenwasserleitung
	MW	MW	Mischwasserleitung
	SW	SW	Schmutzwasserleitung
	NHN	NHN	Normalhöhennull
	LH	LH	Lichte Höhe
	BH	BH	Brüstungshöhe

IDX	DATUM	ÄNDERUNG:

jakob post architektur | Dipl.-Ing. aknw/bdb
 51103 Kaarst | 41564 Kaarst - vorst
 Tel. 02131. 79 59 80 | Fax 02131. 79 59 810
 www.architekt-post.de | #architekt-post.de

PROJEKT:	Umbau Rathaus Stadt Kaarst Am Neumarkt 2 41564 Kaarst	PROJEKT-NR.:	484
BAUHERR:	Stadt Kaarst Am Neumarkt 2 41564 Kaarst	INDEX	PLAN-NR.
PLANINHALT:	Umbauplanung Clubraum 1+2	MASSTAB:	484_CR1+2_50
PLANSTAND:	Entwurf	DATUM:	1:50
PLANER:	BAUHERR:	Datum, Unterschrift	Datum, Unterschrift